


COMUNE DI CASALPUSTERLENGO (LO)

PLANIMETRIA ALLEGATA AL BANDO PUBBLICO PER MIGLIORIA DEI POSTEGGI NEL MERCATO SETTIMANALE DEL LUNEDI'

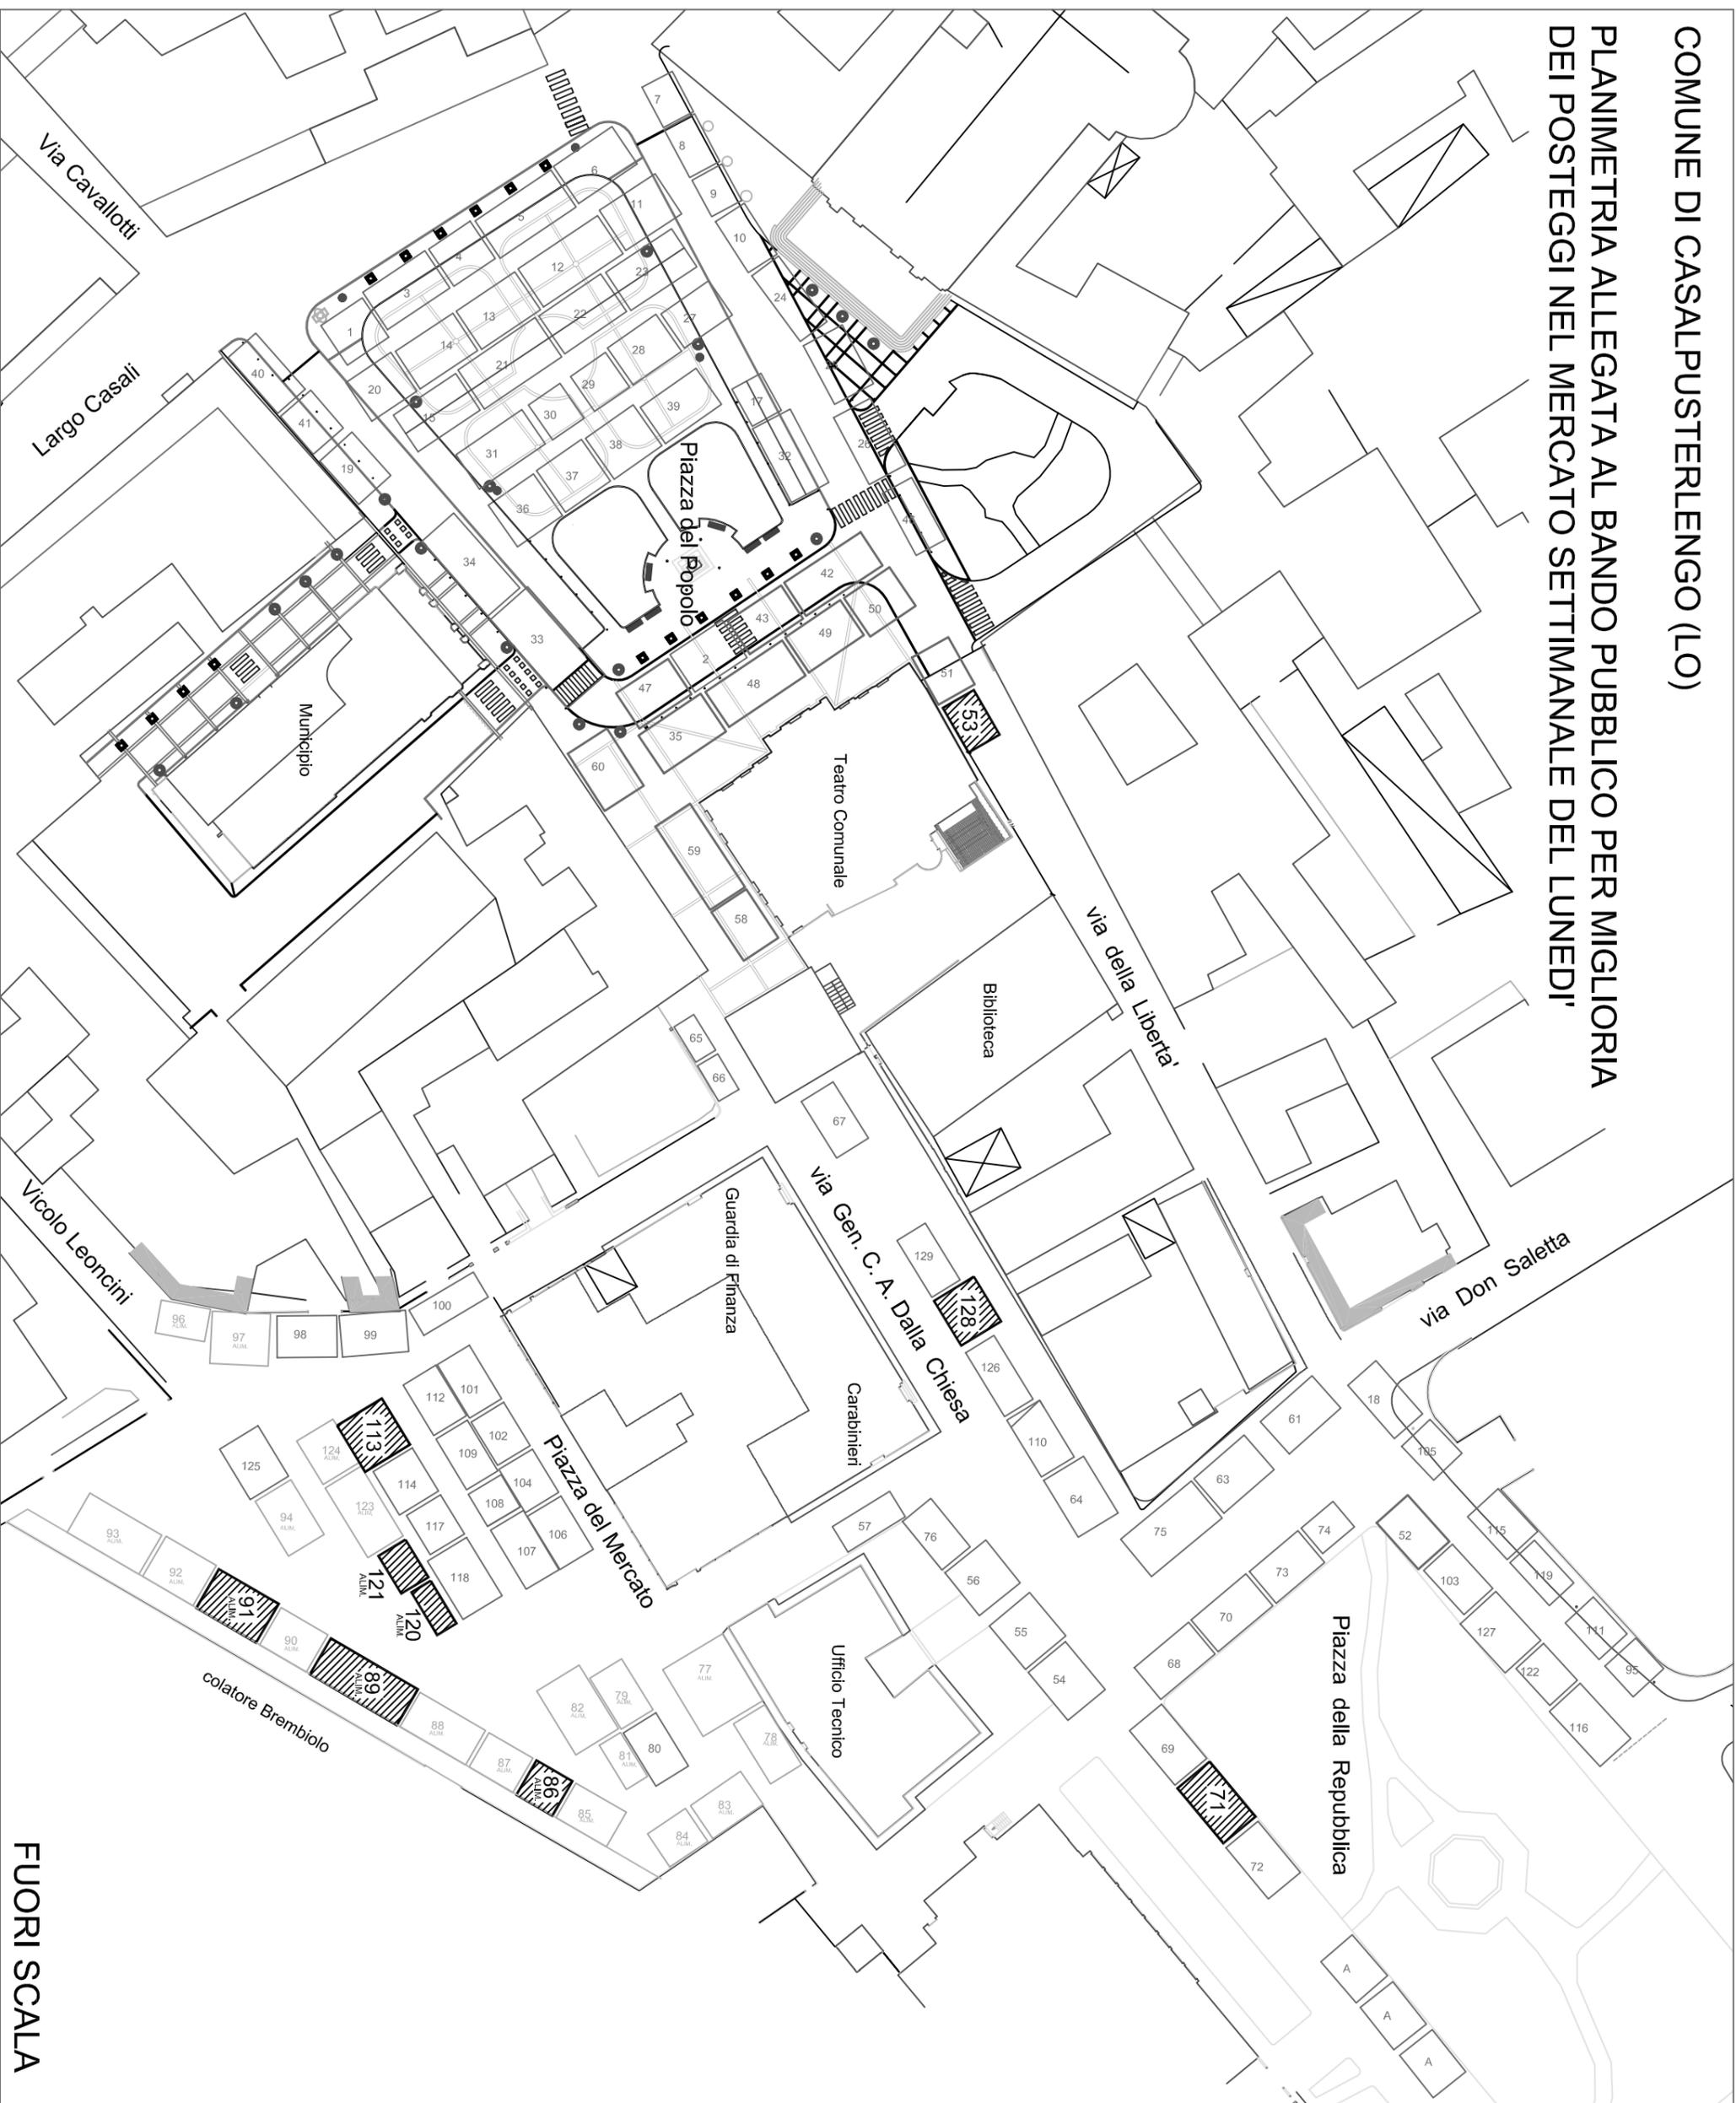

FUORI SCALA